



NIVEL 1

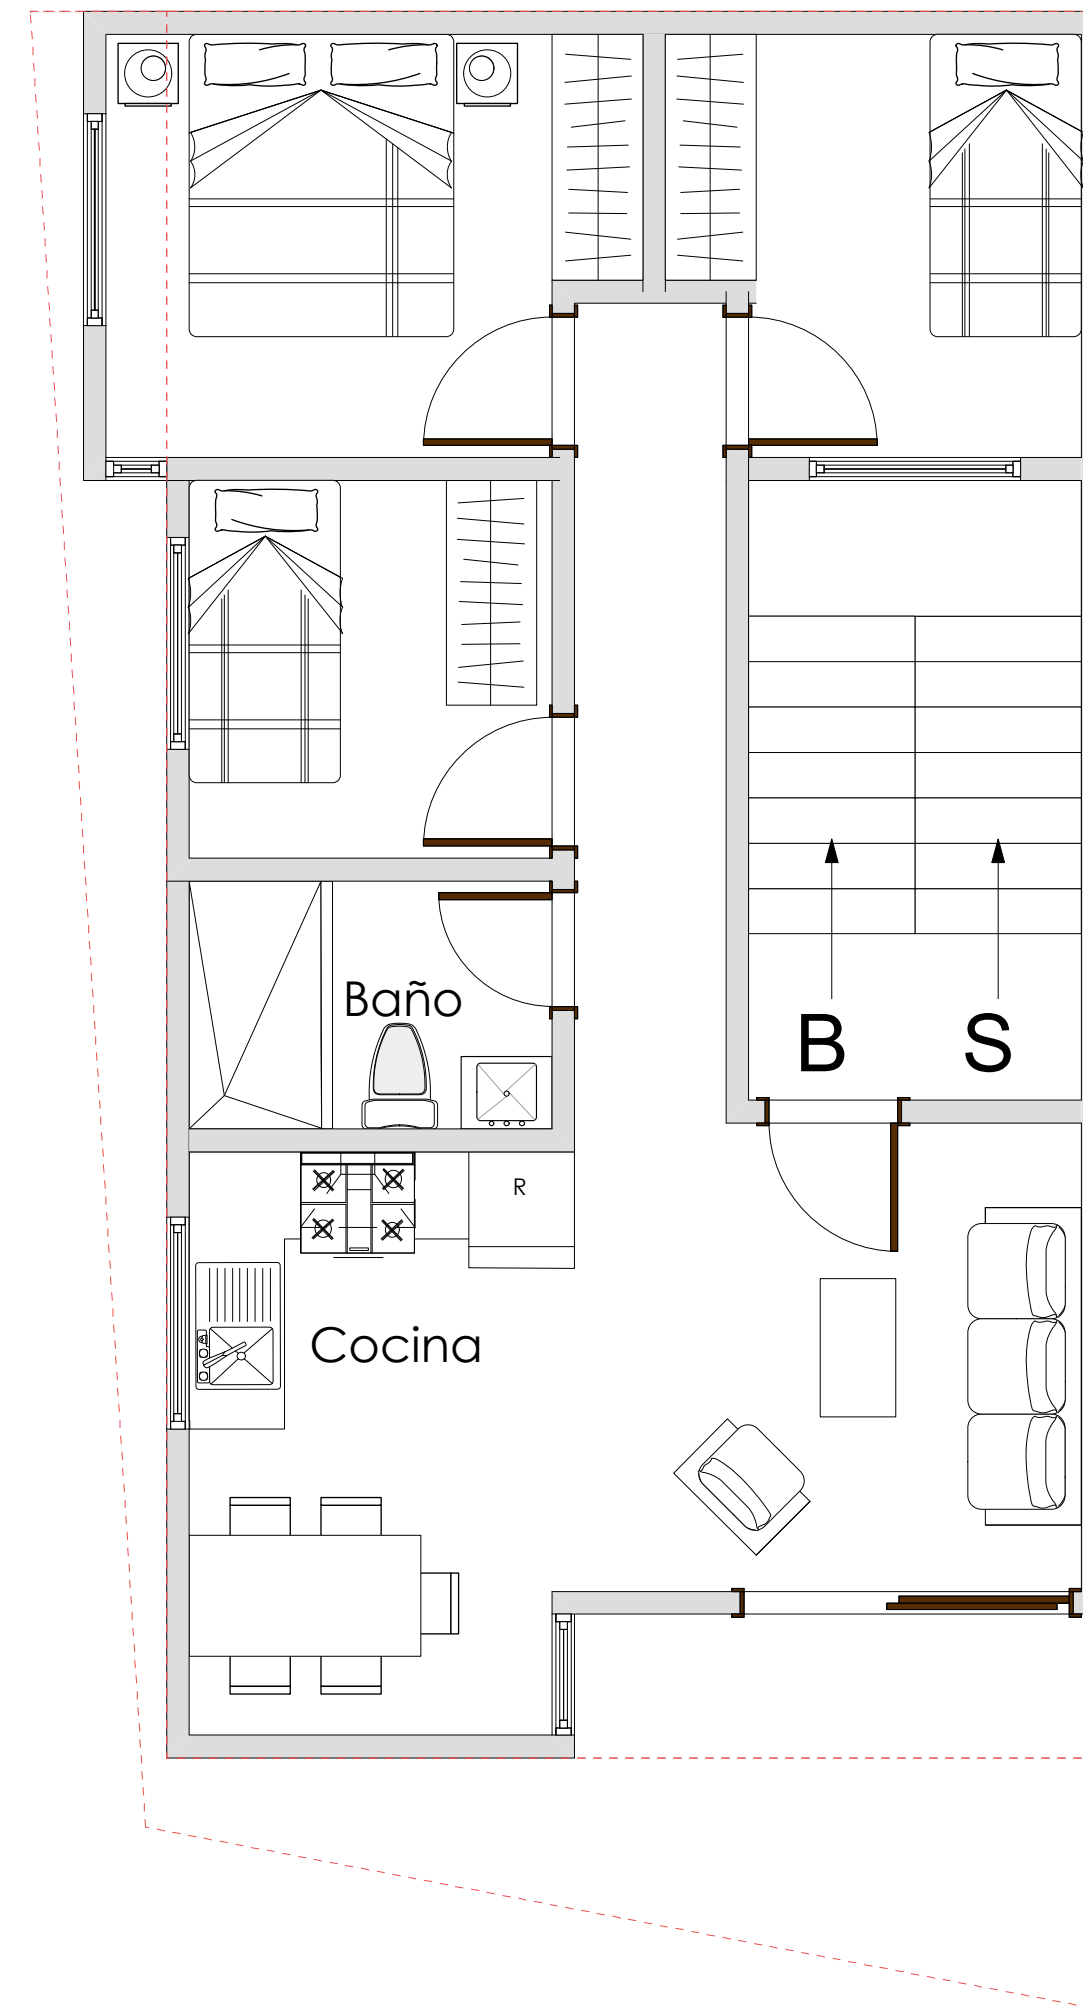

NIVEL 2

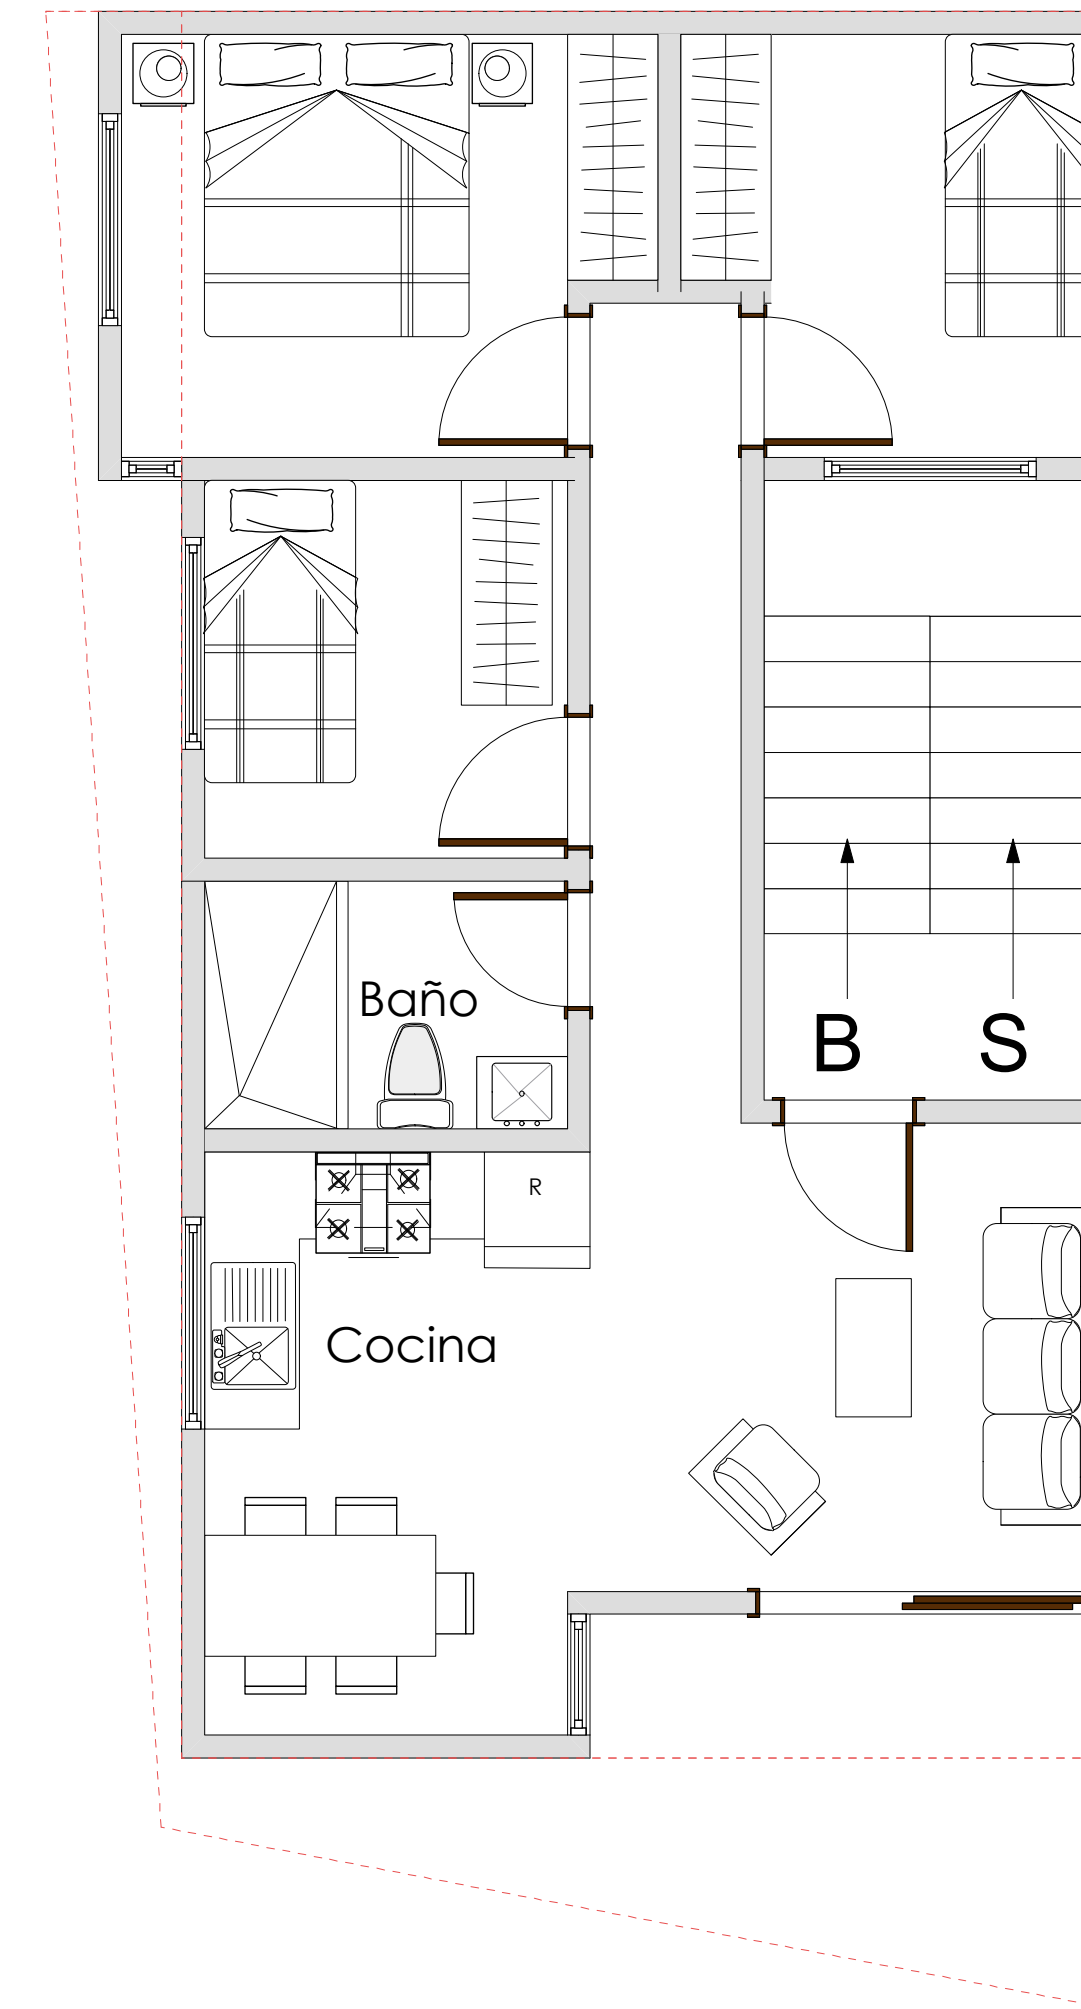

NIVEL 3

OPCION 1 29 nov 2017

 <b>EQUIPO FRONTERA</b> <small>arquitectos</small> <small>www.corporacionfrontera.com</small>		<b>Apartamentos Mendez</b>	
<b>Plano:</b> PLANO DE ARQUITECTURA Propuesta 1		<b>Propietario:</b>  	
<b>Cálculo y Dibujo:</b> FRONTERA		<b>Escala:</b> INDICADA	
<b>Modificó:</b>		<b>Fecha de Modificación:</b>	
29 noviembre 2017		NOVIEMBRE 2,017	
No. Plano Específico		No. Plano General	
A		E	
I		I	
<small>(F) Planificación</small>		<small>(F) Propietario</small>	