


PLANTA DE COTAS
PRIMER NIVEL

ESC. 1: 50

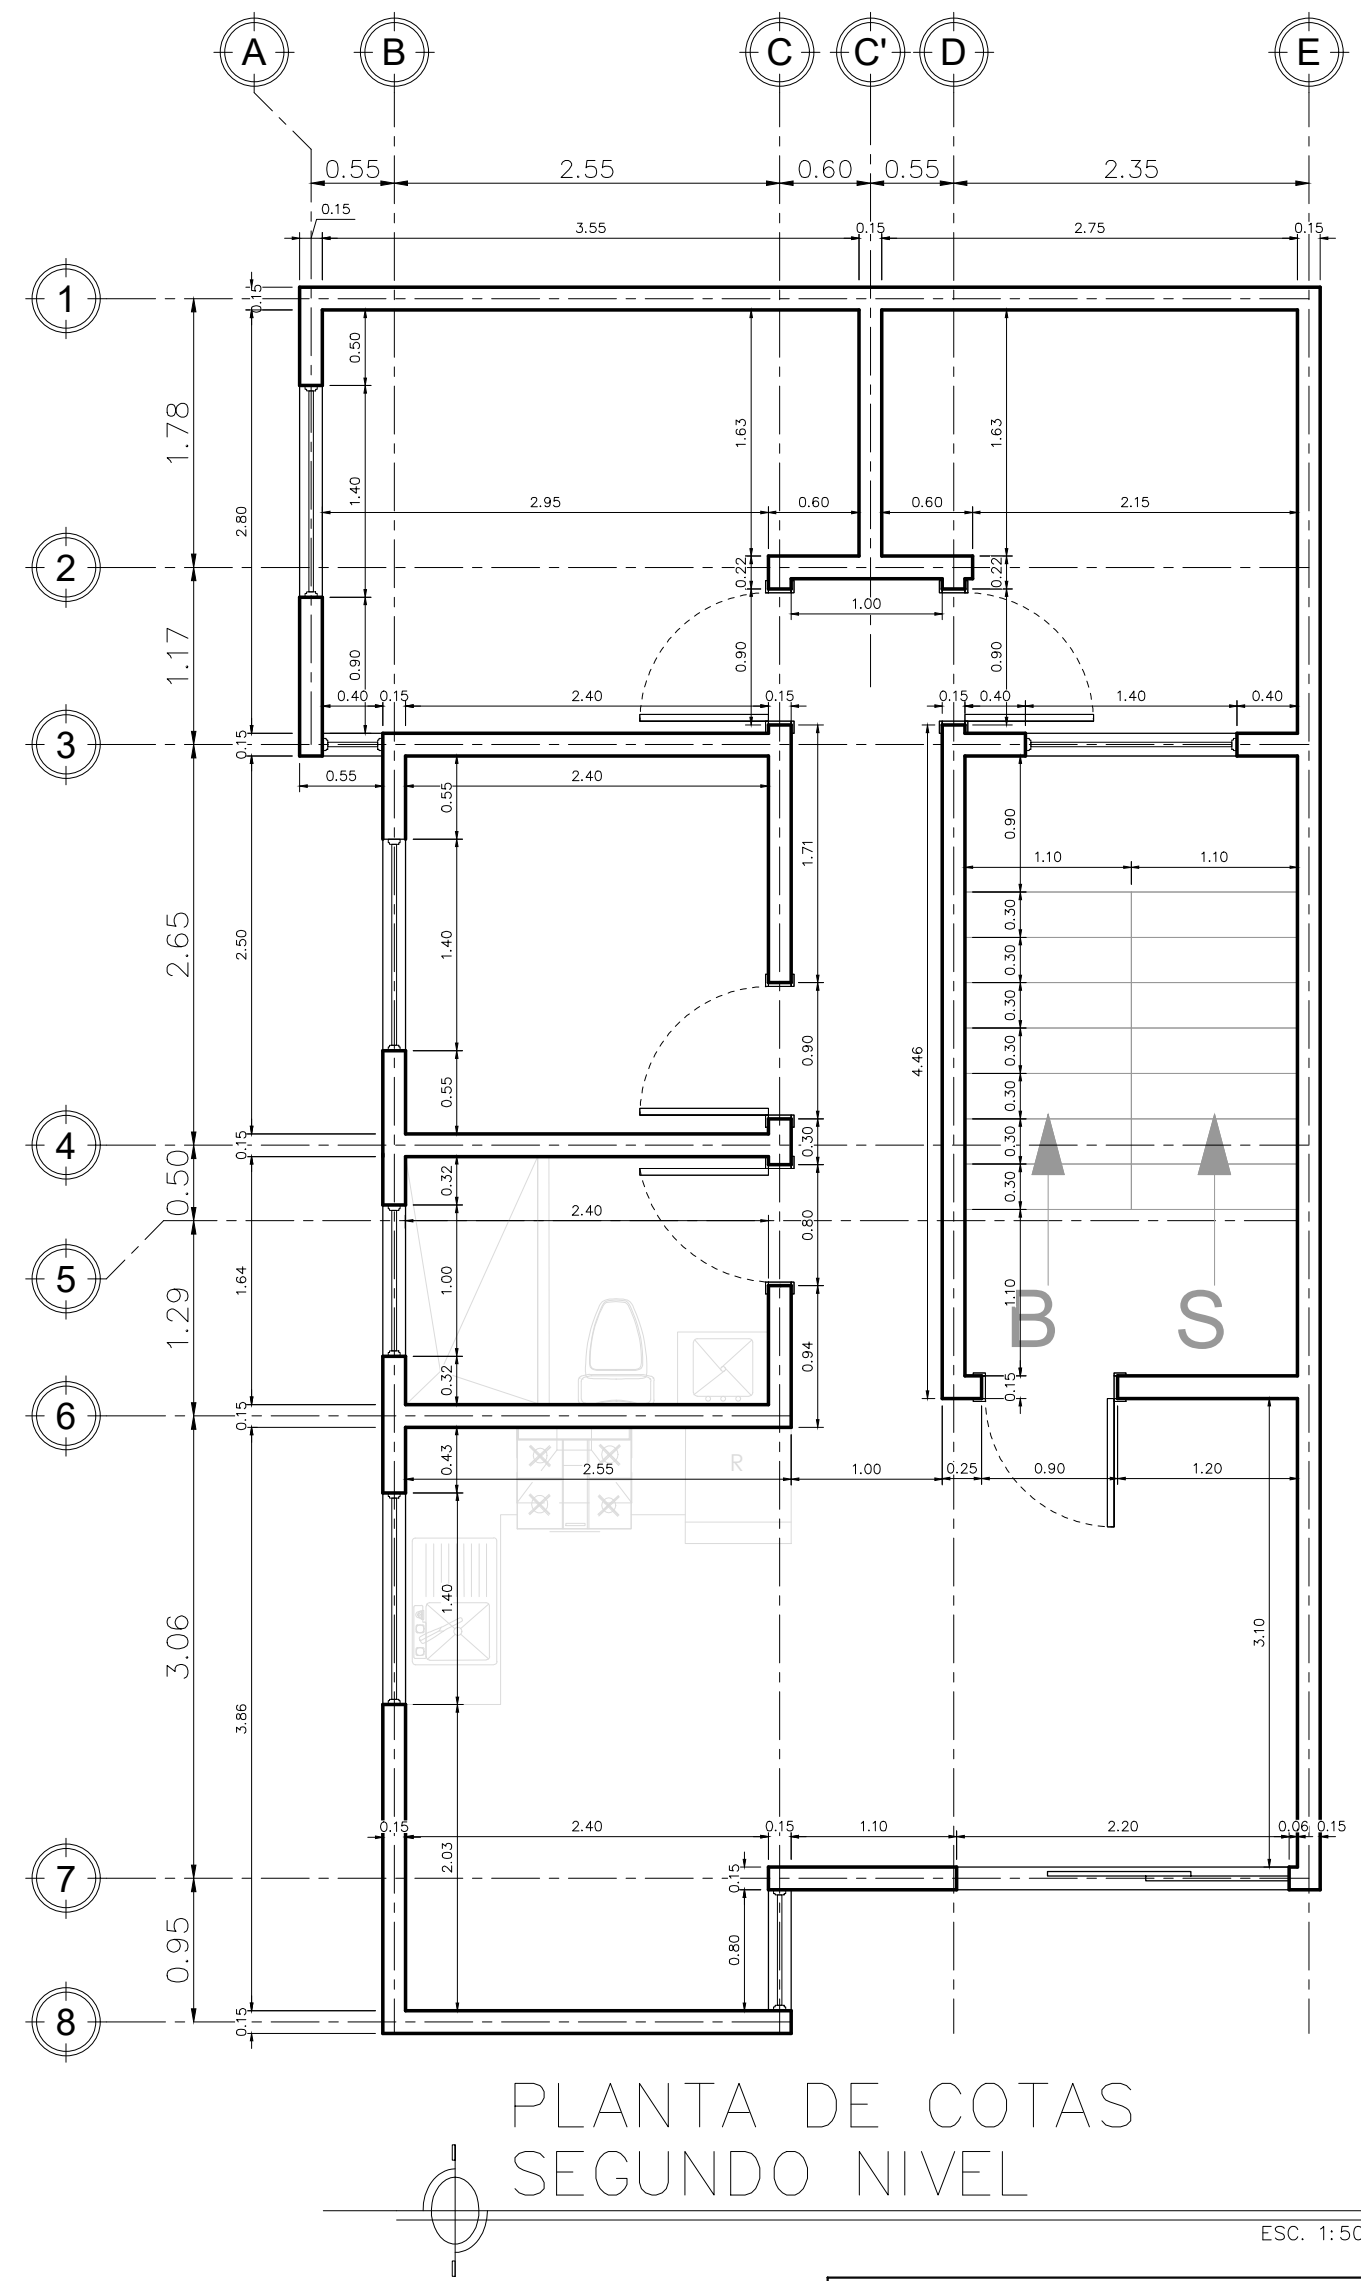

PLANTA DE COTAS
SEGUNDO NIVEL

ESC. 1: 50

ESPECIFICACIONES:

 		Apartamentos Mendez	
Plano: PLANO DE COTAS		Propietario:	
Modific:		Fecha de Modificacin:	
ENEO 2018		ENEO 2018	
(F) Planificacin		(F) Propietario	
Calculo y Dibujo: FRONTERA		Escala: INDICADA	
Fecha: ENERO 2018		No. Plano Especifico	
No. Plano General		A E I	