


PLANTA DE COTAS  
PRIMER NIVEL

ESC. 1:50

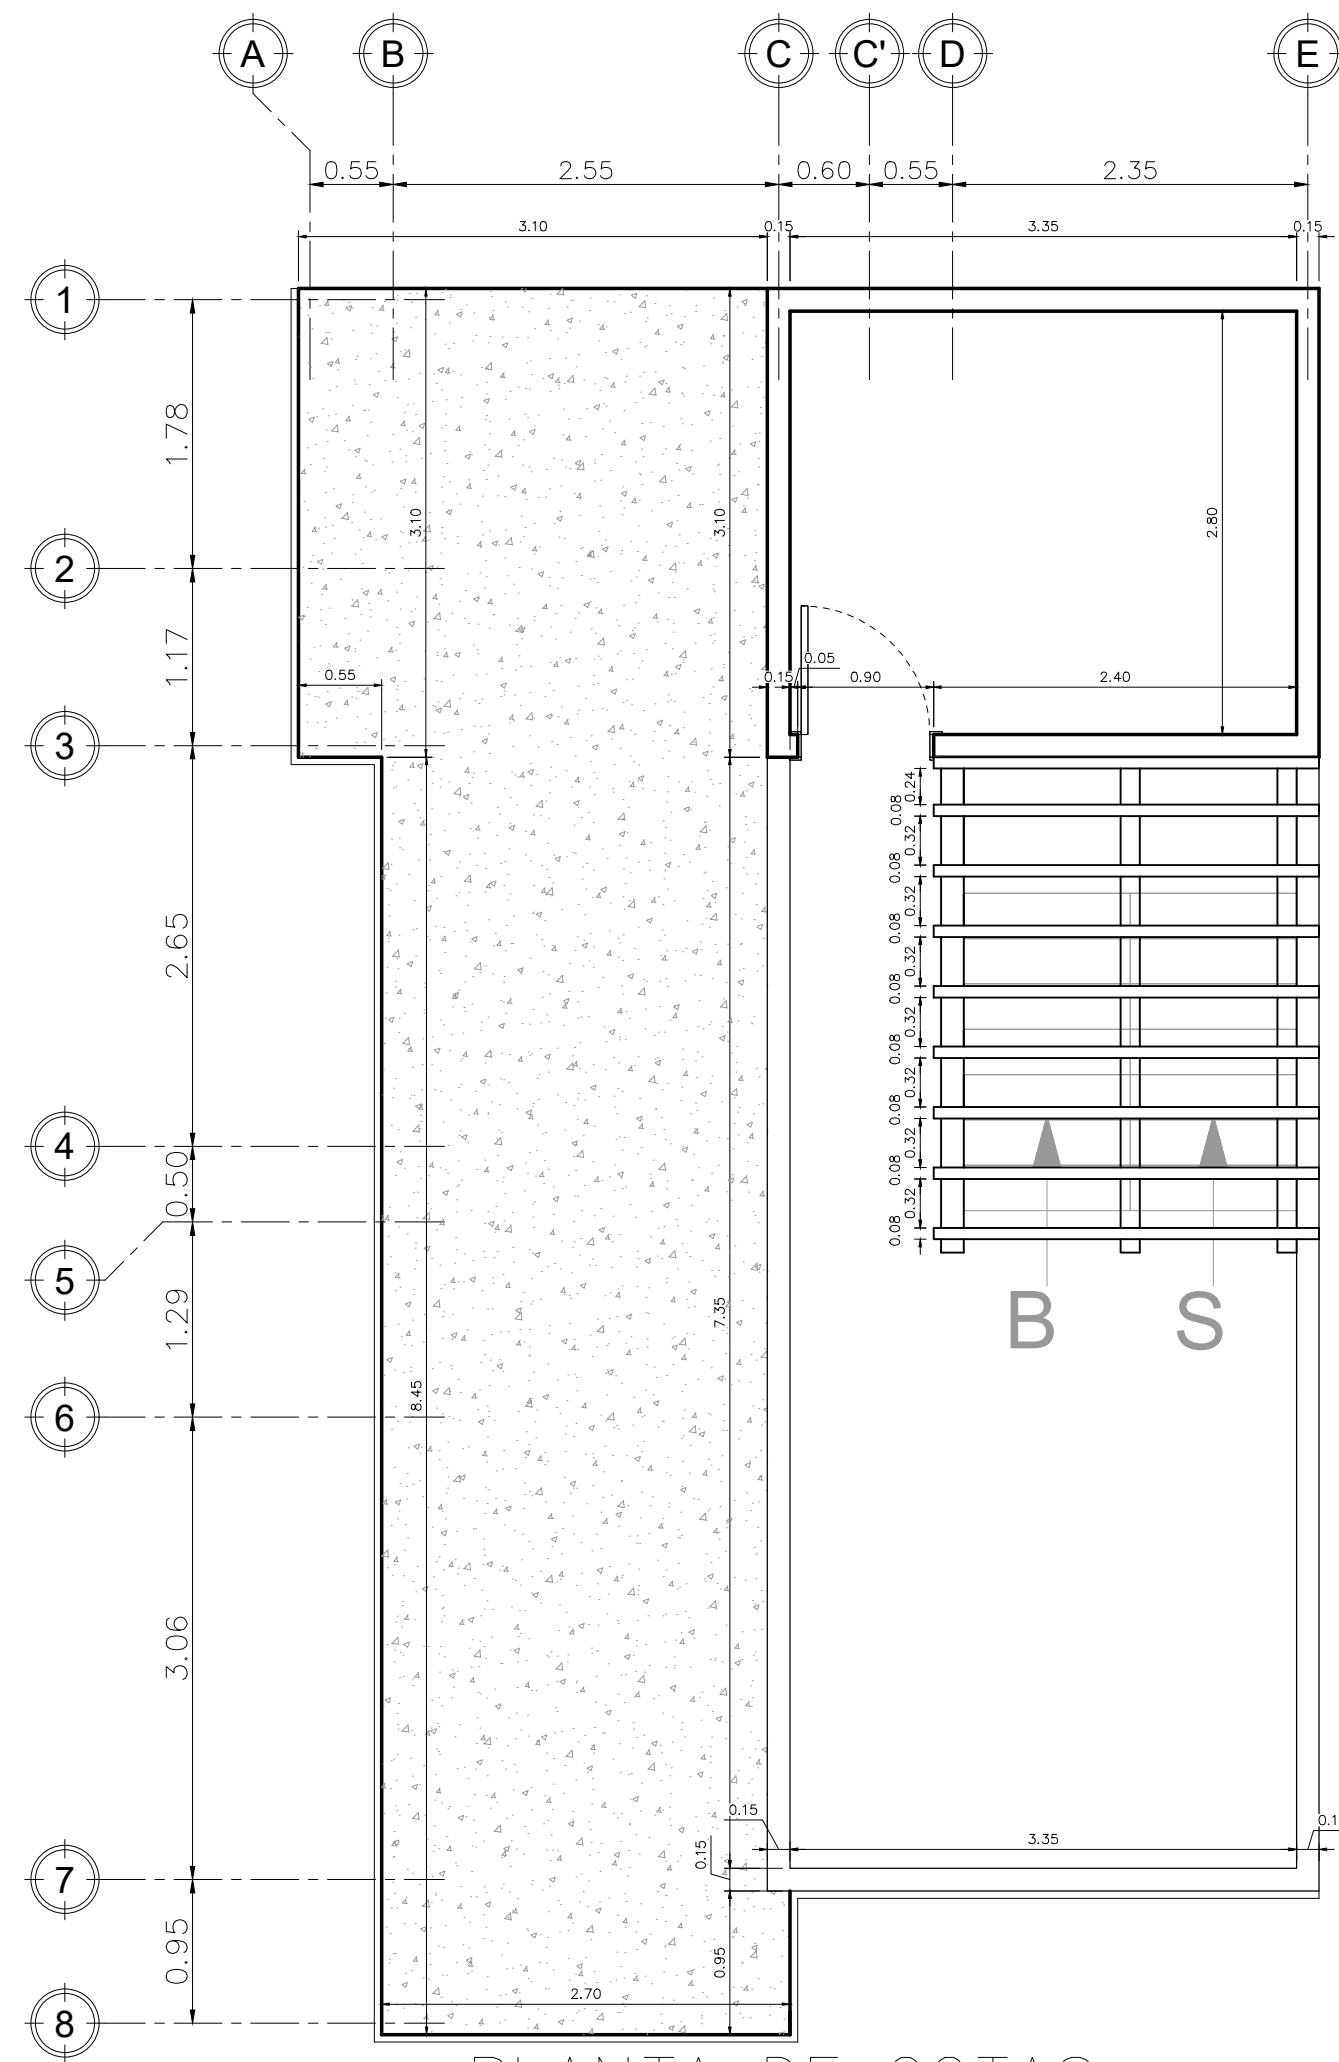

PLANTA DE COTAS  
NIVEL DE TECHOS

ESC. 1:50

ESPECIFICACIONES:

 		<b>Apartamentos Mendez</b>	
Plano: <b>PLANO DE COTAS</b>		Propietario:	
Modific:		Fecha de Modificacin:	
ENERO 2018		ENERO 2018	
Escala:		INDICADA	
Fecha:		ENERO 2018	
No. Plano Especifico		No. Plano General	
A		E	
I		I	
(F) Planificacin		(F) Propietario	