



SECCION LATERAL DERECHA

ESCALA 1/75

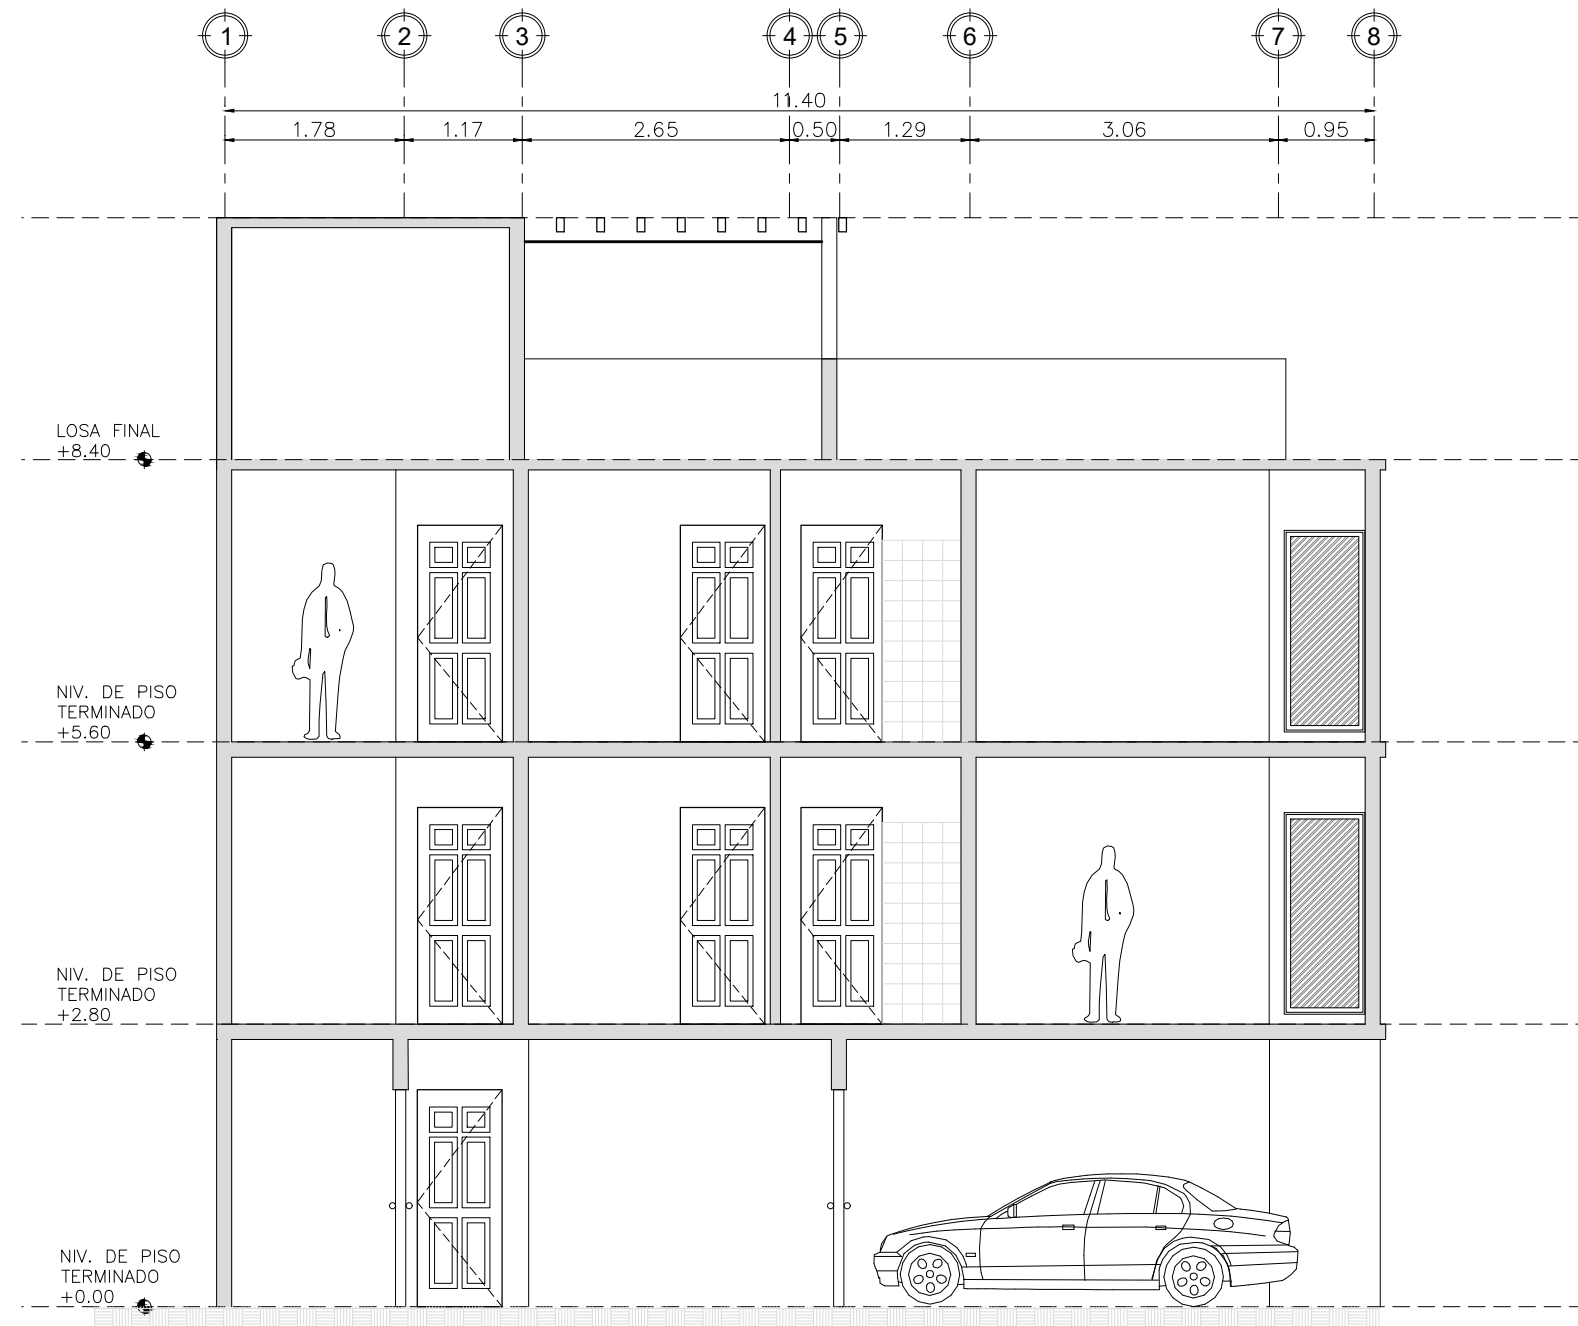


SECCION LATERAL IZQUIERDA

ESCALA 1/75

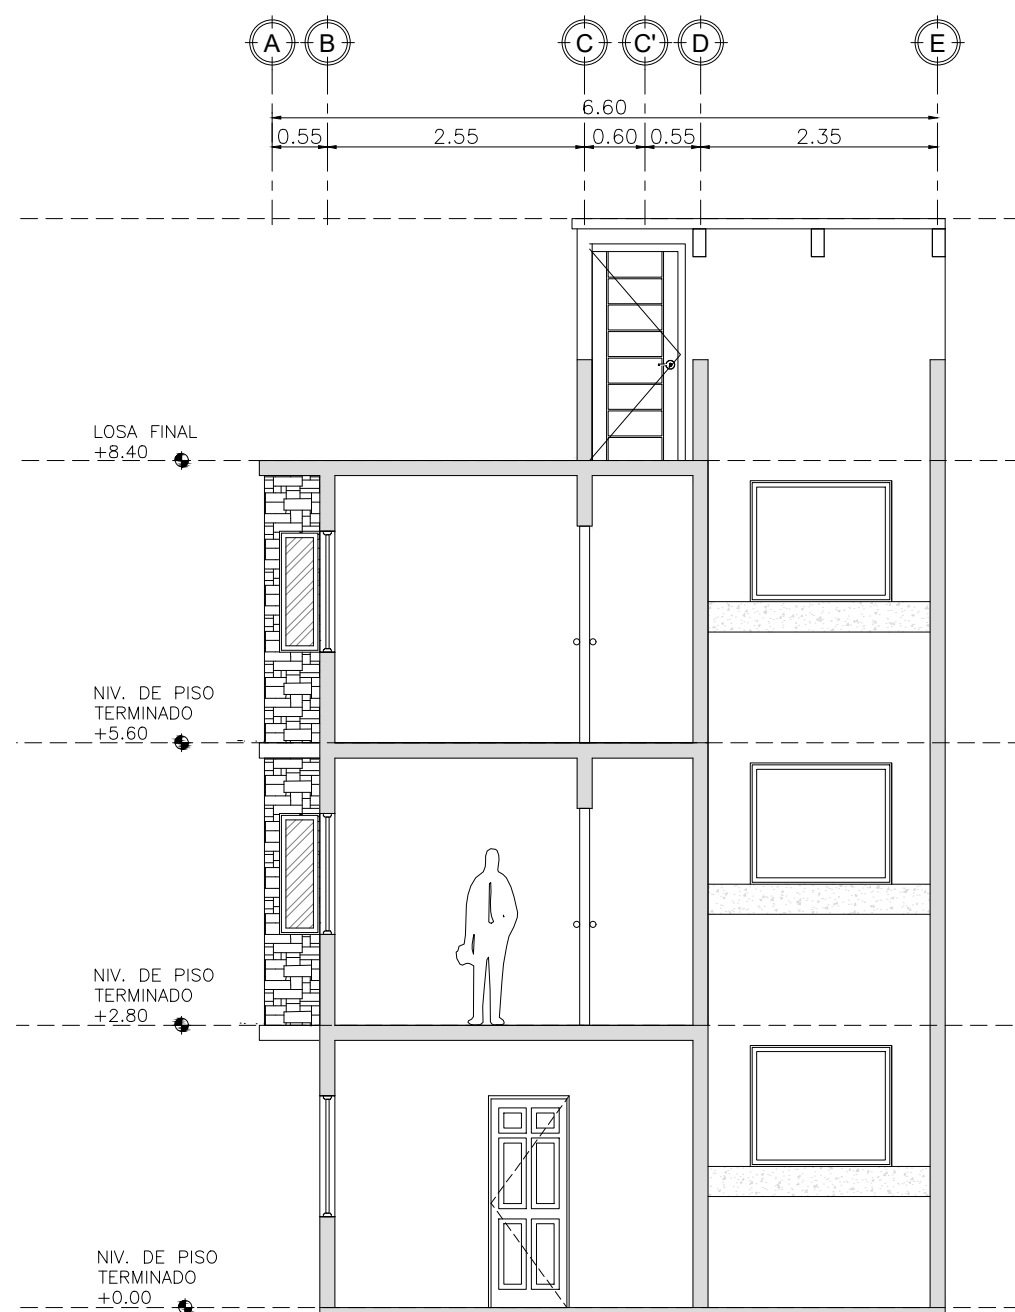

SECCION FRONTAL

ESCALA 1/75

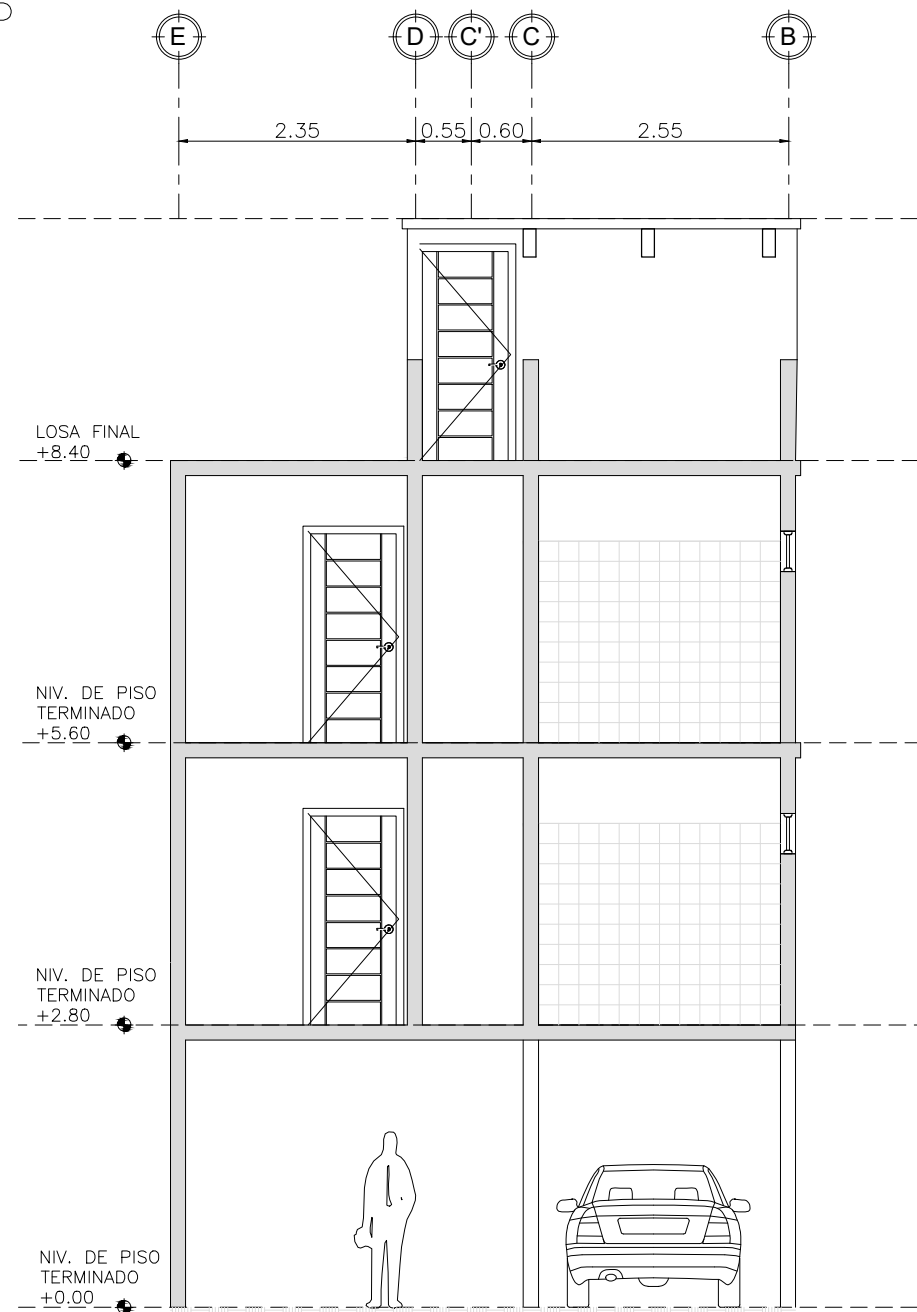

SECCION LATERAL

ESCALA 1/75

FRONTERRA ARQUITECTOS		EQUIPO FRONTERA ARQUITECTOS		Apartamentos Mendez	
Plano: PLANO DE ARQUITECTURA SECCIONES				Propietario:	
Calculo y Dibujo: FRONTERA				Escala: INDICADA	
Fecha: DICIEMBRE 2017				No. Plano Especifico	
Modific:				Fecha de Modificacin:	
12 DICIEMBRE 2017				No. Plano General	
(F) Planificacin				(F) Propietario	